



嶺南大學香港同學會小學

LINGNAN UNIVERSITY ALUMNI ASSOCIATION (HONG KONG) PRIMARY SCHOOL

<http://www.luaaps.edu.hk>

學校檔號：2223-T011

執事先生：

招標

承投建造「嶺南大學香港同學會小學二樓教員室及校長室工程」
(投標商請勿在招標書封面上顯示 貴公司的身份)

現誠邀 貴公司承投提供隨附的投標附表上所列項。

- (1) 請提供 貴公司商業登記證副本、勞工保險單副本及其他政府註冊有效牌照；
- (2) 投標表格必須填具一式兩份，並放置信封或公文袋內封密。信封/公文袋面應清楚註明承投建造「嶺南大學香港同學會小學二樓教員室及校長室工程」投標書。投標書請於 2023年5月22日中午12時正或之前郵寄或送抵九龍深水埗白田街33號嶺南大學香港同學會小學「嶺南大學香港同學會小學二樓教員室及校長室工程招標委員會」收，逾期標書，概不受理。
- (3) 貴公司的投標書有效期為 90 天，由上述截標日期起計；如在該 90 天內仍未接獲訂單，則是次投標可視作落選論。另外亦請注意，貴公司必須填妥投標表格及按要求另附說明，否則標書概不受理。
- (4) 預計施工日期由 2023 年 7 月 13 日 至 2023 年 8 月 11 日，請確保在此期間完工。(如有變動，以雙方磋商之共識為準)
- (5) 請附上最近 3 年的工程記錄；如有認證記錄，亦請註明。
- (6) 根據香港法例第 201 章《防止賄賂條例》，在學校招標過程中，如學校員工接受供應商提供之利益，或供應商向有關人士提供任何利益，均屬違法。學校員工或供應商任何一方或雙方如有干犯上述違法行為，有關投標將不獲考慮，即使已獲委聘，所簽訂的有關合約亦會被宣告無效。
- (7) 若貴公司未能或不擬投標，亦煩請盡快把本函及投標表格寄回上述地址，並列明不擬投標的原因。

工程細則

項目編號	物品說明/規格	數量	單價	總價
(1)	保險（包括勞工及第三者保險）。	1 單		
(2)	拆卸工程			
2.1	依圖拆除及清走現有兩組傢俱枱組合及書櫃、壁報板及窗簾等； 依圖拆除假天花及燈具等連清走； 依圖拆除現有膠地板連清走。	1 單		
(3)	天花工程			
3.1	依圖新做石膏板天花及櫃頂木壳。	M		
3.2	現有天花掙底批擋油色。	M ²		
(4)	預算修補天花石矢（如需要）。	1 單		
(5)	依圖新造 PVC 地蓆（包修補地台）。	M ²		
(6)	依圖牆身批擋油漆。	M ²		
(7)	冷氣工程			
7.1	依圖新安裝 2.5 匹分體吊天花四邊出風冷氣機（包拆除舊機）。按工價	2 台		
(8)	電燈、供電 13A 插座及電腦線工程			
8.1	依圖新按天花電燈供電位。	2 套		
8.2	依圖新裝抽氣扇供電位。	2 套		
8.3	依圖新裝工作枱底供電位 13A。	20 個		
8.4	依圖新裝 CAT 6 電腦線位。	14 個		
8.5	檢查拆除天花頂舊有廢喉管或廢裝置。	1 單		
8.6	依圖新安暗藏天花 150Ø LED 燈。	6 支		
(9)	傢俱供應			
9.1	依圖供應及安裝 4 人組合工作枱連屏風。	2 套		
9.2	依圖供應 1500mmL x 600mmD x 750mmH 工作枱連枱底櫃桶櫃及 250mmD 層板。	2 套		

9.3	供應及安裝 900mmL x 400mmD x 1400mmH(內有 2 件層板)擋門鋼櫃。	2 只		
9.4	供應 300mmD x 900mmL x 1400mmH (內有 2 件層板)鋼櫃。	18 只		
9.5	新裝掛牆壁報板 (1000mmH x 2300mmL)。	2 塊		
(10)	校長室工程			
10.1	校長室傢俱,依圖供應及安裝鋼/木制吊櫃,地櫃,全高地櫃	1 單		
10.2	依圖供應及安裝校長室辦公枱	1 張		
			合計總價：	_____
				=====

備註欄：

1. 付款方案：校方將保留工程總金額 10%，直至校方確認施工完結 6 個月後繳付。
2. 供應及安裝施工期間所需的工具和安全設施以符合香港勞工法例。
3. 本合同為包工料合同(Lump Sum Contract)，以上數量供參考用，請投標者自行覆查數量。
4. 提供員工地盆監工、提供合規格金屬工作架、於工程進行期間，提供安全督導員、工程施工期間保持工地整齊清潔、工程施工期間工地不可積存過多垃圾，要適當時候清走。
5. 保用期為6個月以由校方確認完工後起計，如非人為或外力破壞,承標者有責任到校維修或更換，直至解決問題為止。
6. 學校屬舊式校舍設計，不設有升降機。
7. 以上標書內的數量只供參考用，請各投標者親往地盆視察。
8. 若要到本校實地視察，請致電27768453聯絡本校蔡先生。

投標表格(須填具一式兩份)

承投建造「嶺南大學香港同學會小學二樓教員室及校長室工程」

收件人名稱及地址：

九龍深水埗白田街33號 嶺南大學香港同學小學

嶺南大學香港同學會小學二樓教員室及校長室工程招標委員會

學校檔案：2223-T011

截標日期/時間：2023年 5 月 22 日(星期一) 中午 十二時正

*** 請在適用者方格內加☑**

☐ 下方簽署人願意按照正式訂單上訂明的日期及所列之價格，包括所有配套服務(勞工、材料 及其他所有費用)，以及校方所提出的細則，提供投標附表上所列項目的服務。下方簽署人知悉，所有未經特別註明的項目，均須按照細則的規定提供服務；投標書由上述截標日期至 2023 年 月 日仍屬有效；校方不一定採納索償最低的一份標書，並有權在投標書有效期內，採納某份投標書的全部或部份內容。下方簽署人亦保證其公司的商業登記及僱員補償保險及相關經營牌照均屬有效，而該公司所供應的各個項目並無侵犯任何專利權。

☐ 下方簽署人獲授權代表投標公司不擬報價及提供有關服務。

簽署人：_____ (請以正楷填寫) 日期：_____ 年 _____ 月 _____ 日

職銜：_____ (請註明職位，例如董事、經理、秘書等)

上方簽署人已獲授權，代表_____ 公司簽署投標書，該公司資料如下：

商業登記號碼：_____


辦事處地址：_____


電話號碼：_____ 傳真號碼：_____


本公司/本人明白，如收到學校訂單後未能供應投標書上所列服務，須負責賠償學校從另處採購上述物品的差價。

(請勿在招標書封面上顯示貴公司的身份)


公司印鑑


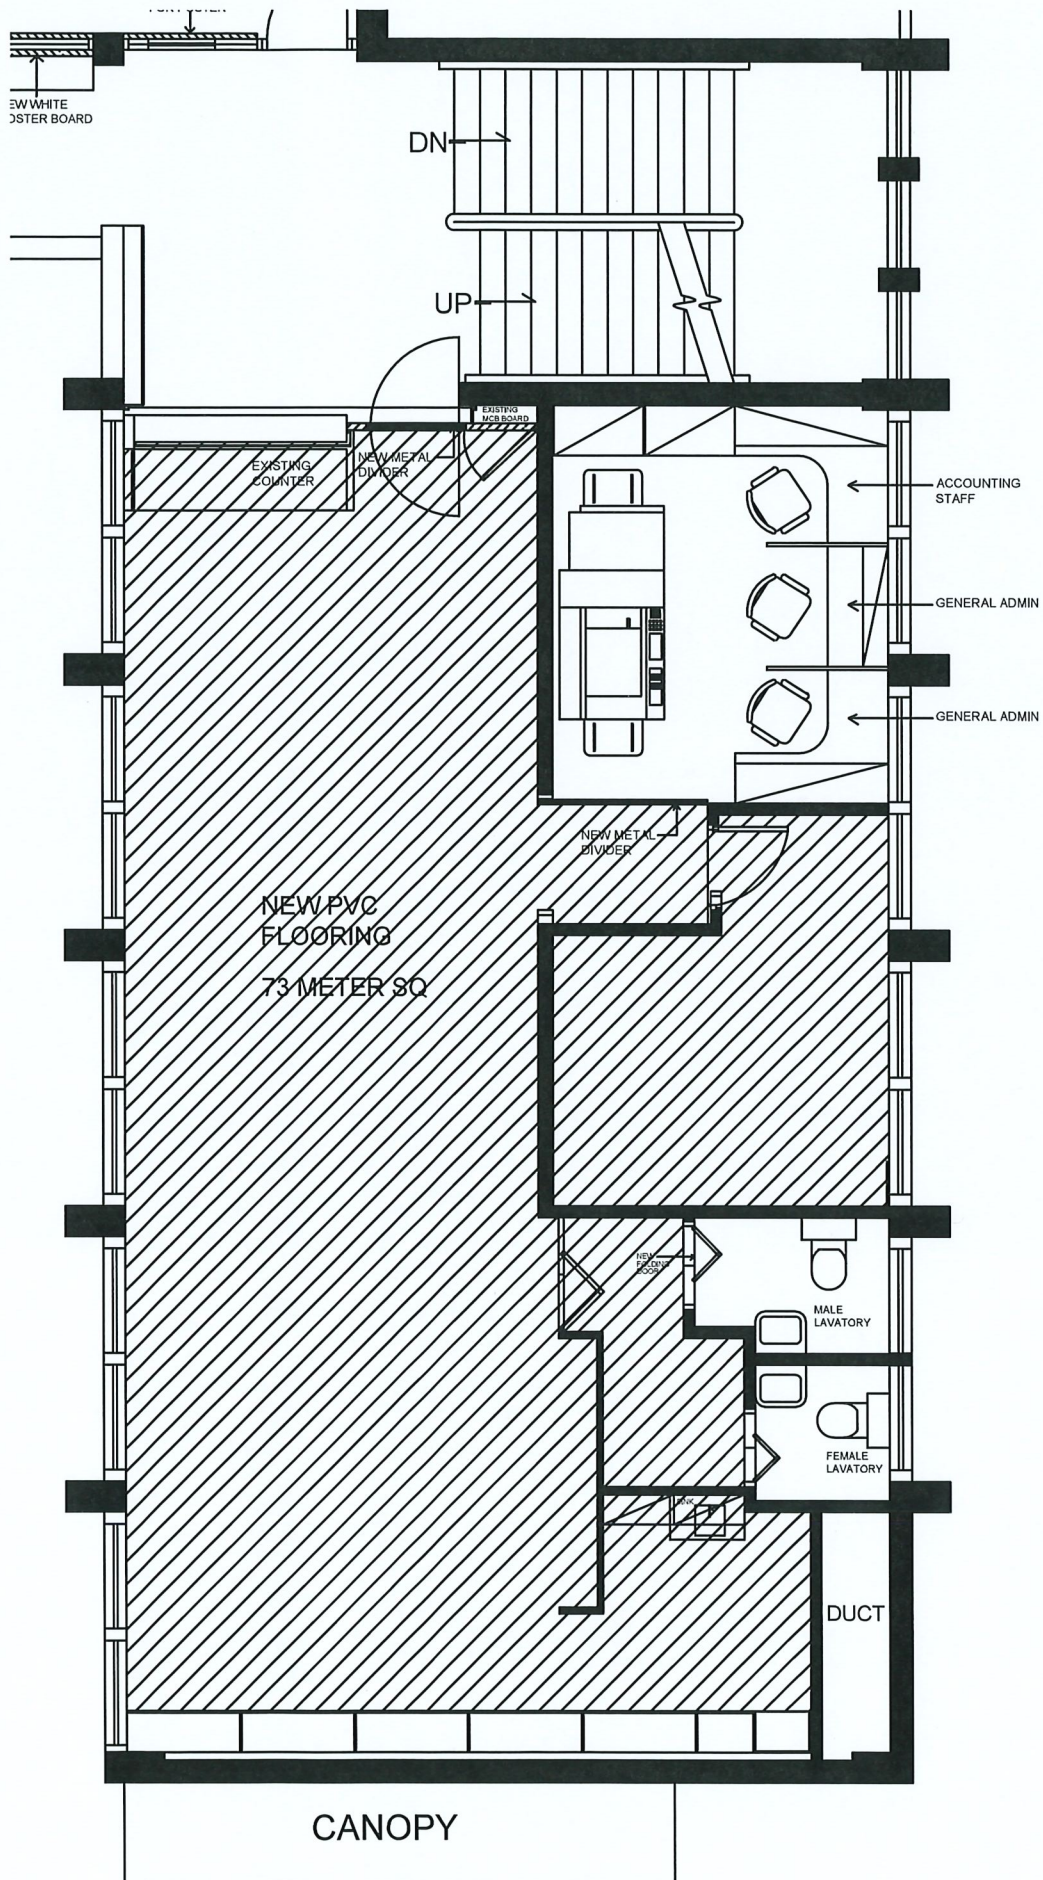


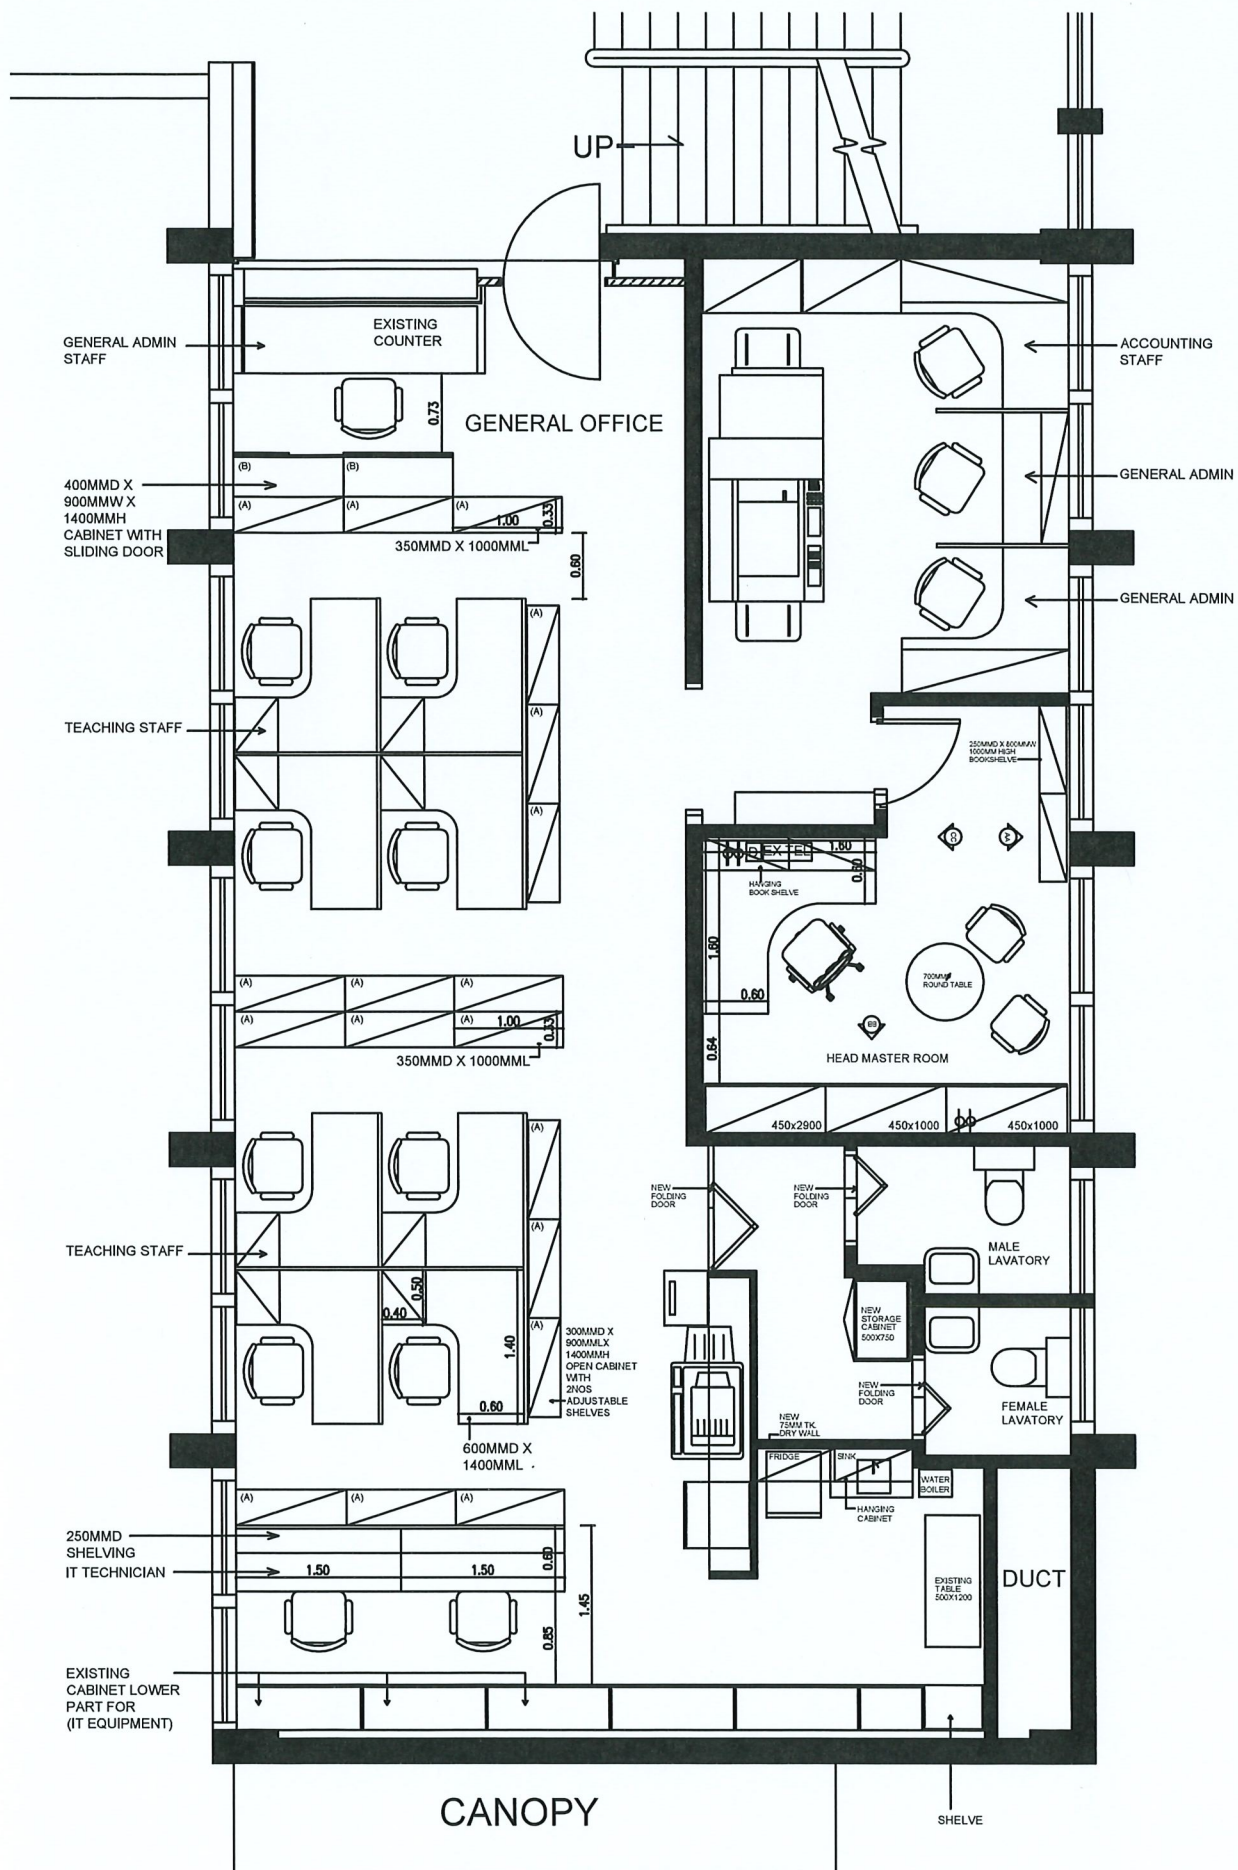


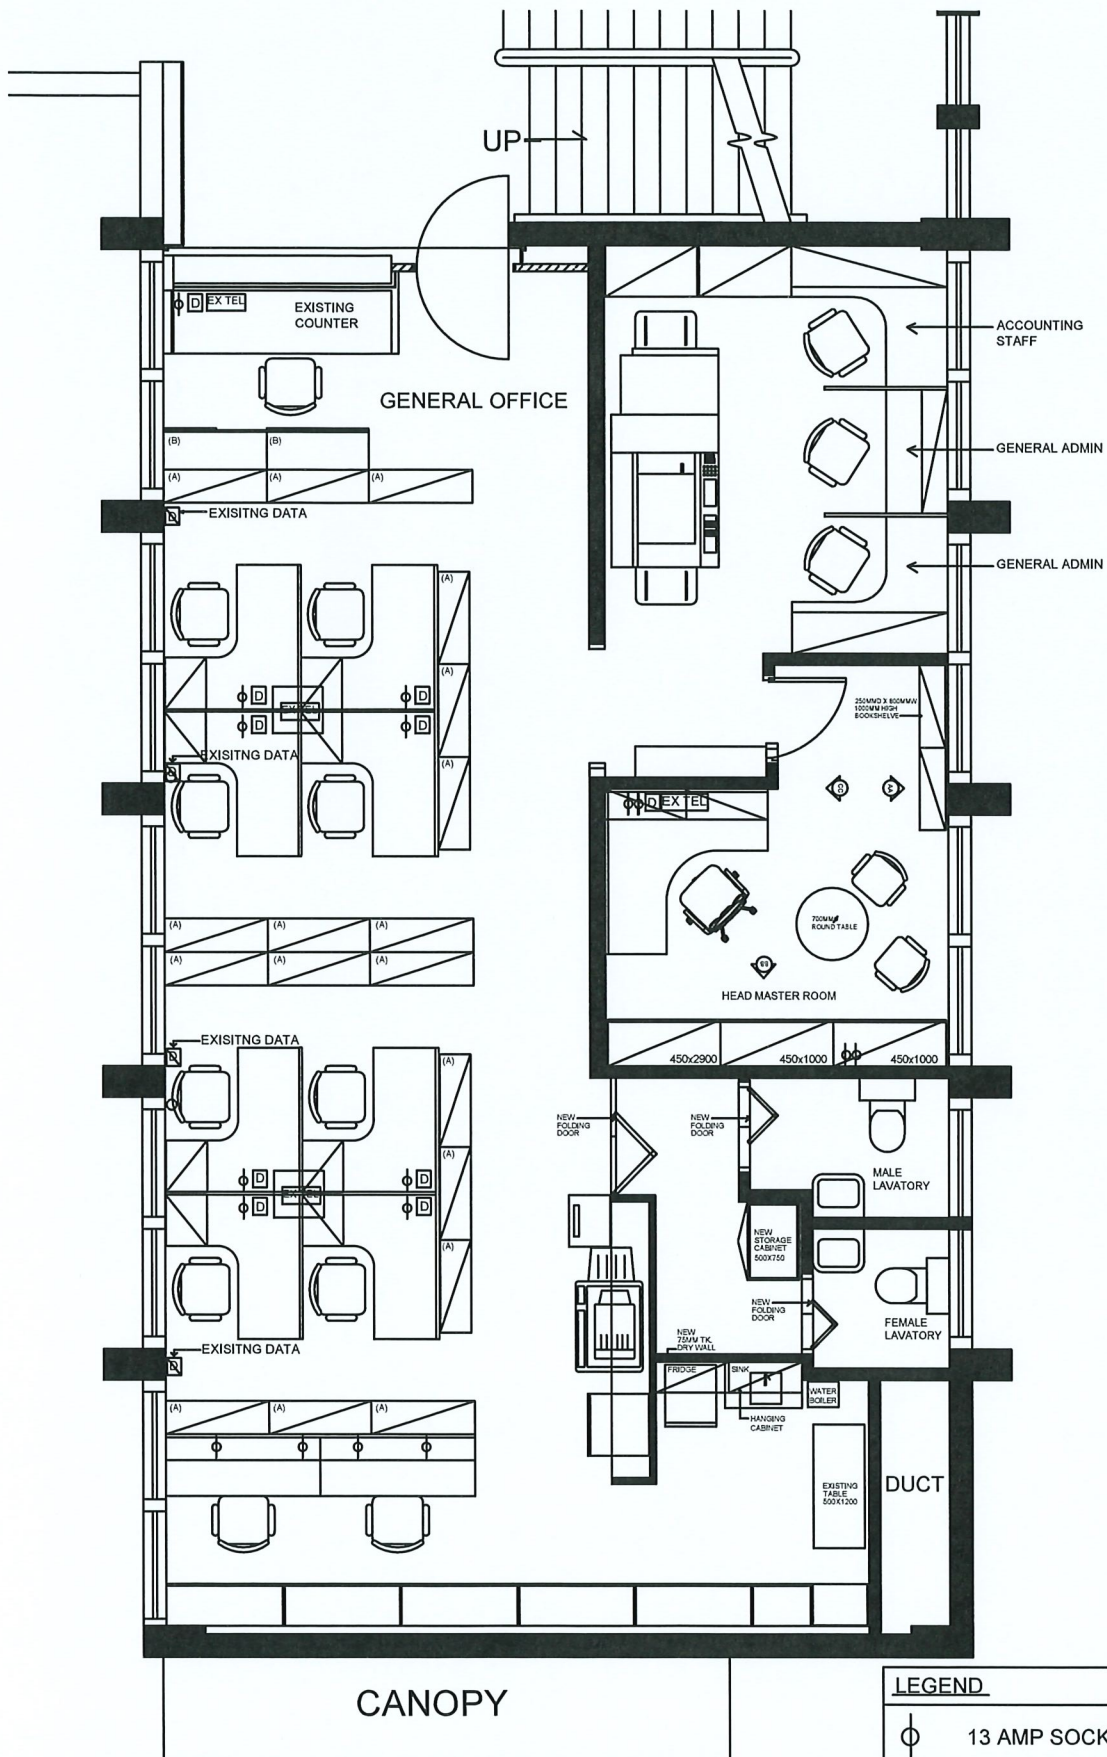


LEGEND	
	13 AMP SOCKET
	DATA LINE
	EXISTING TELEPHONE LINE

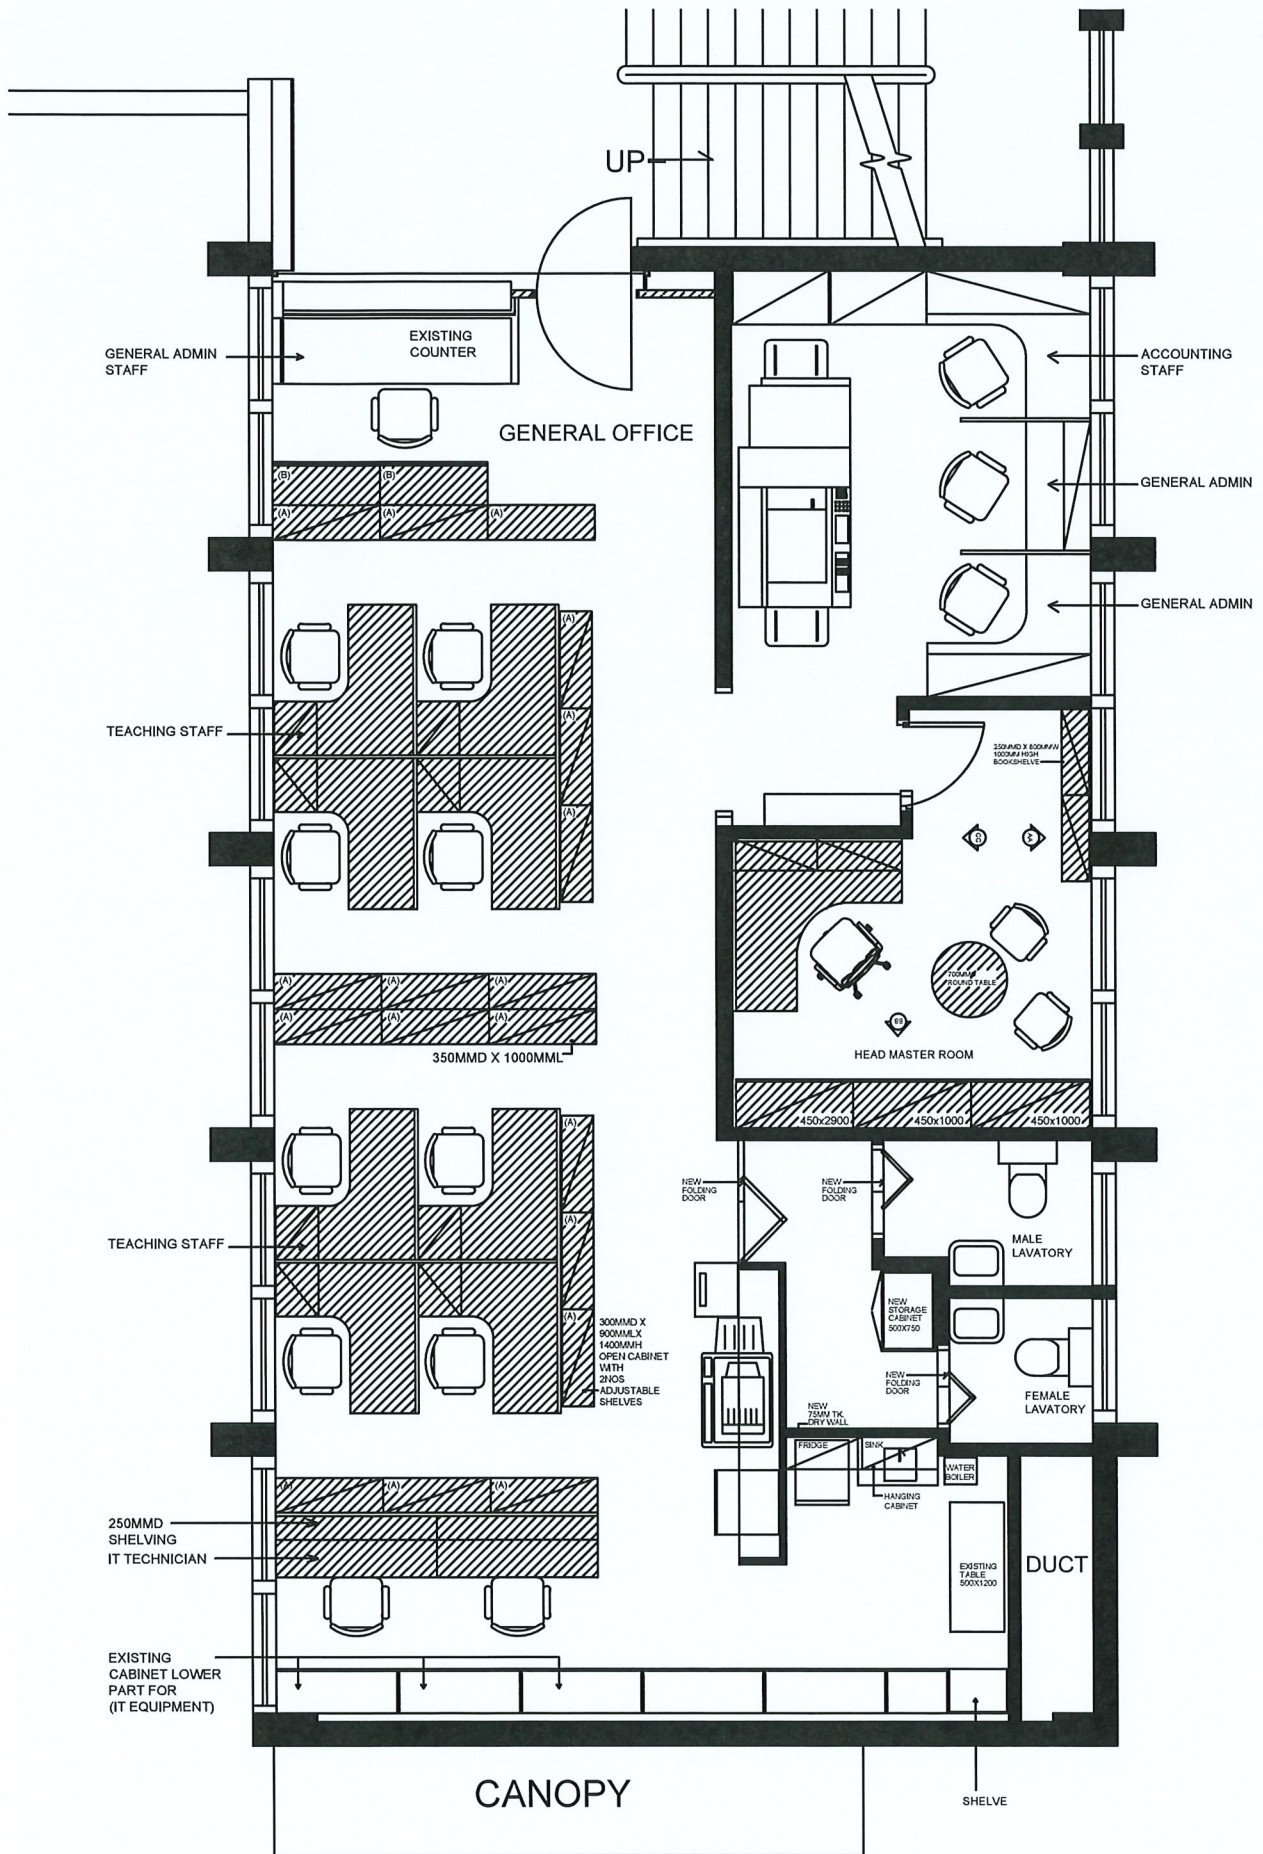


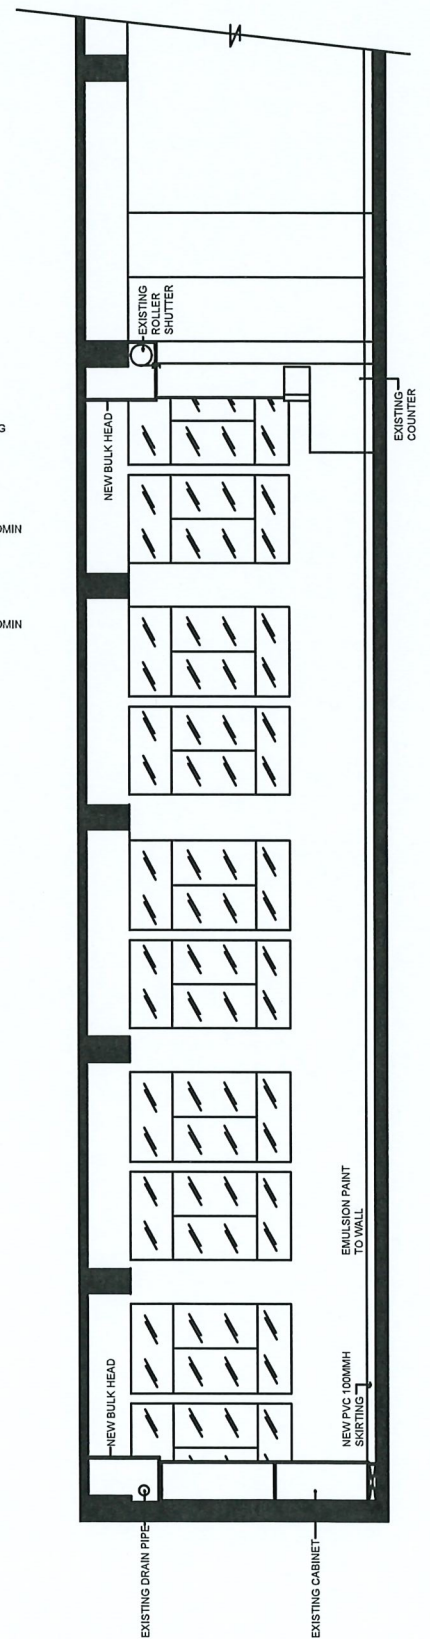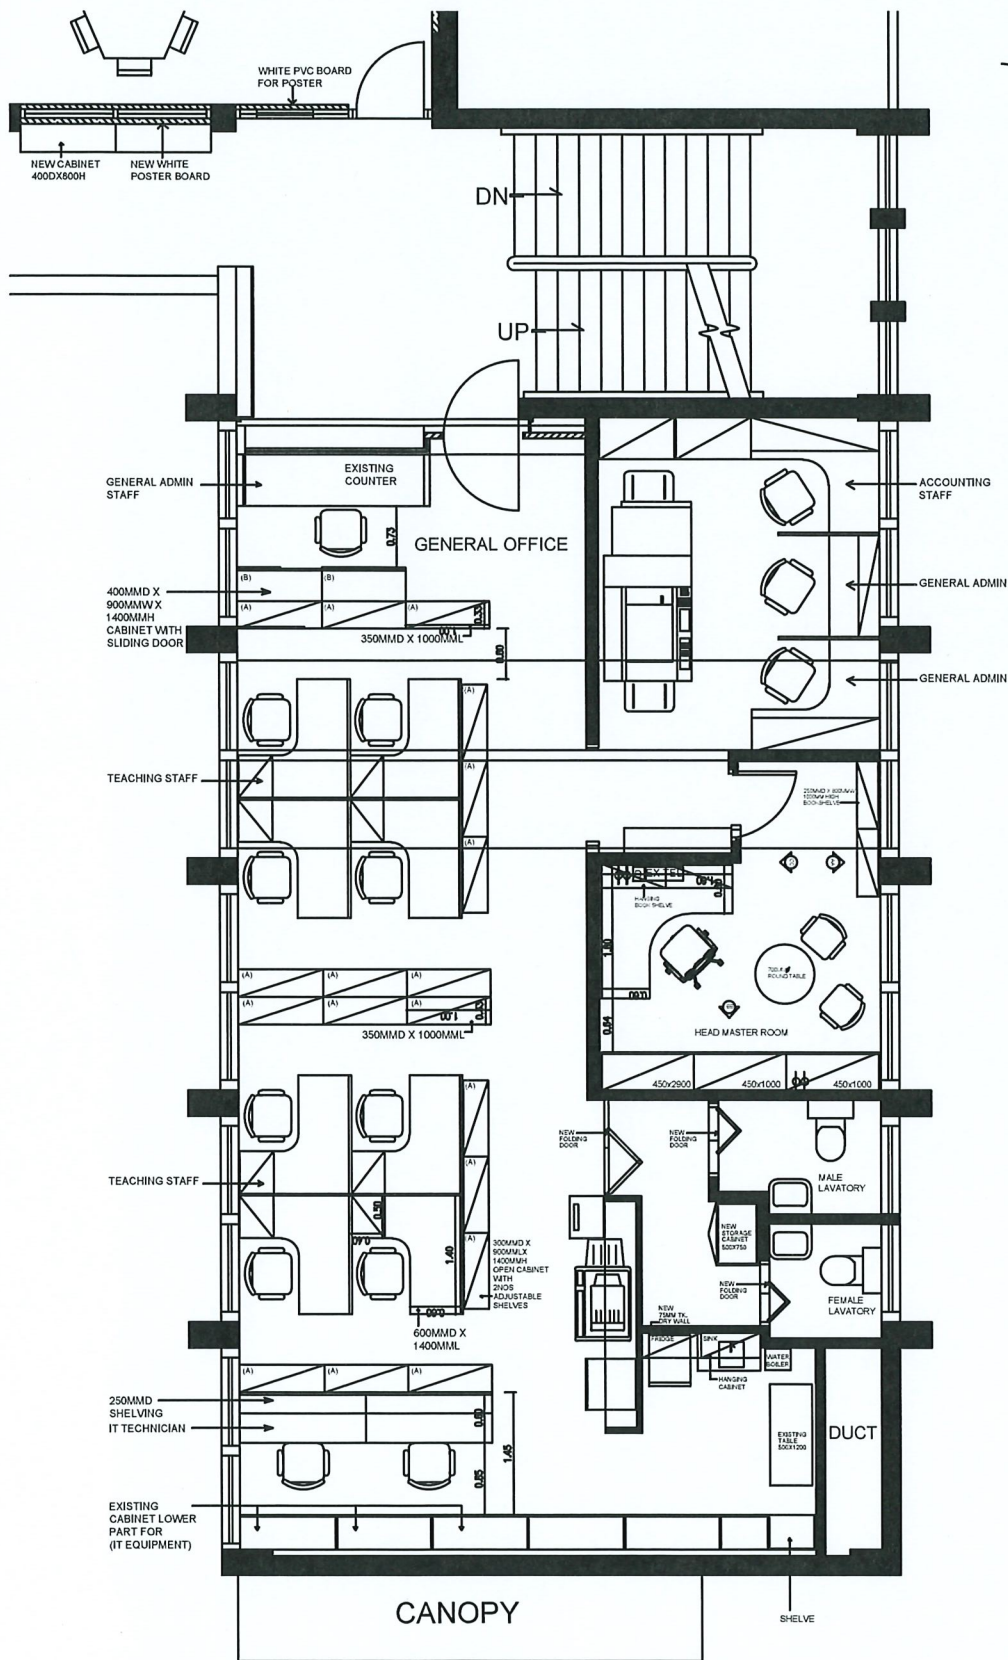


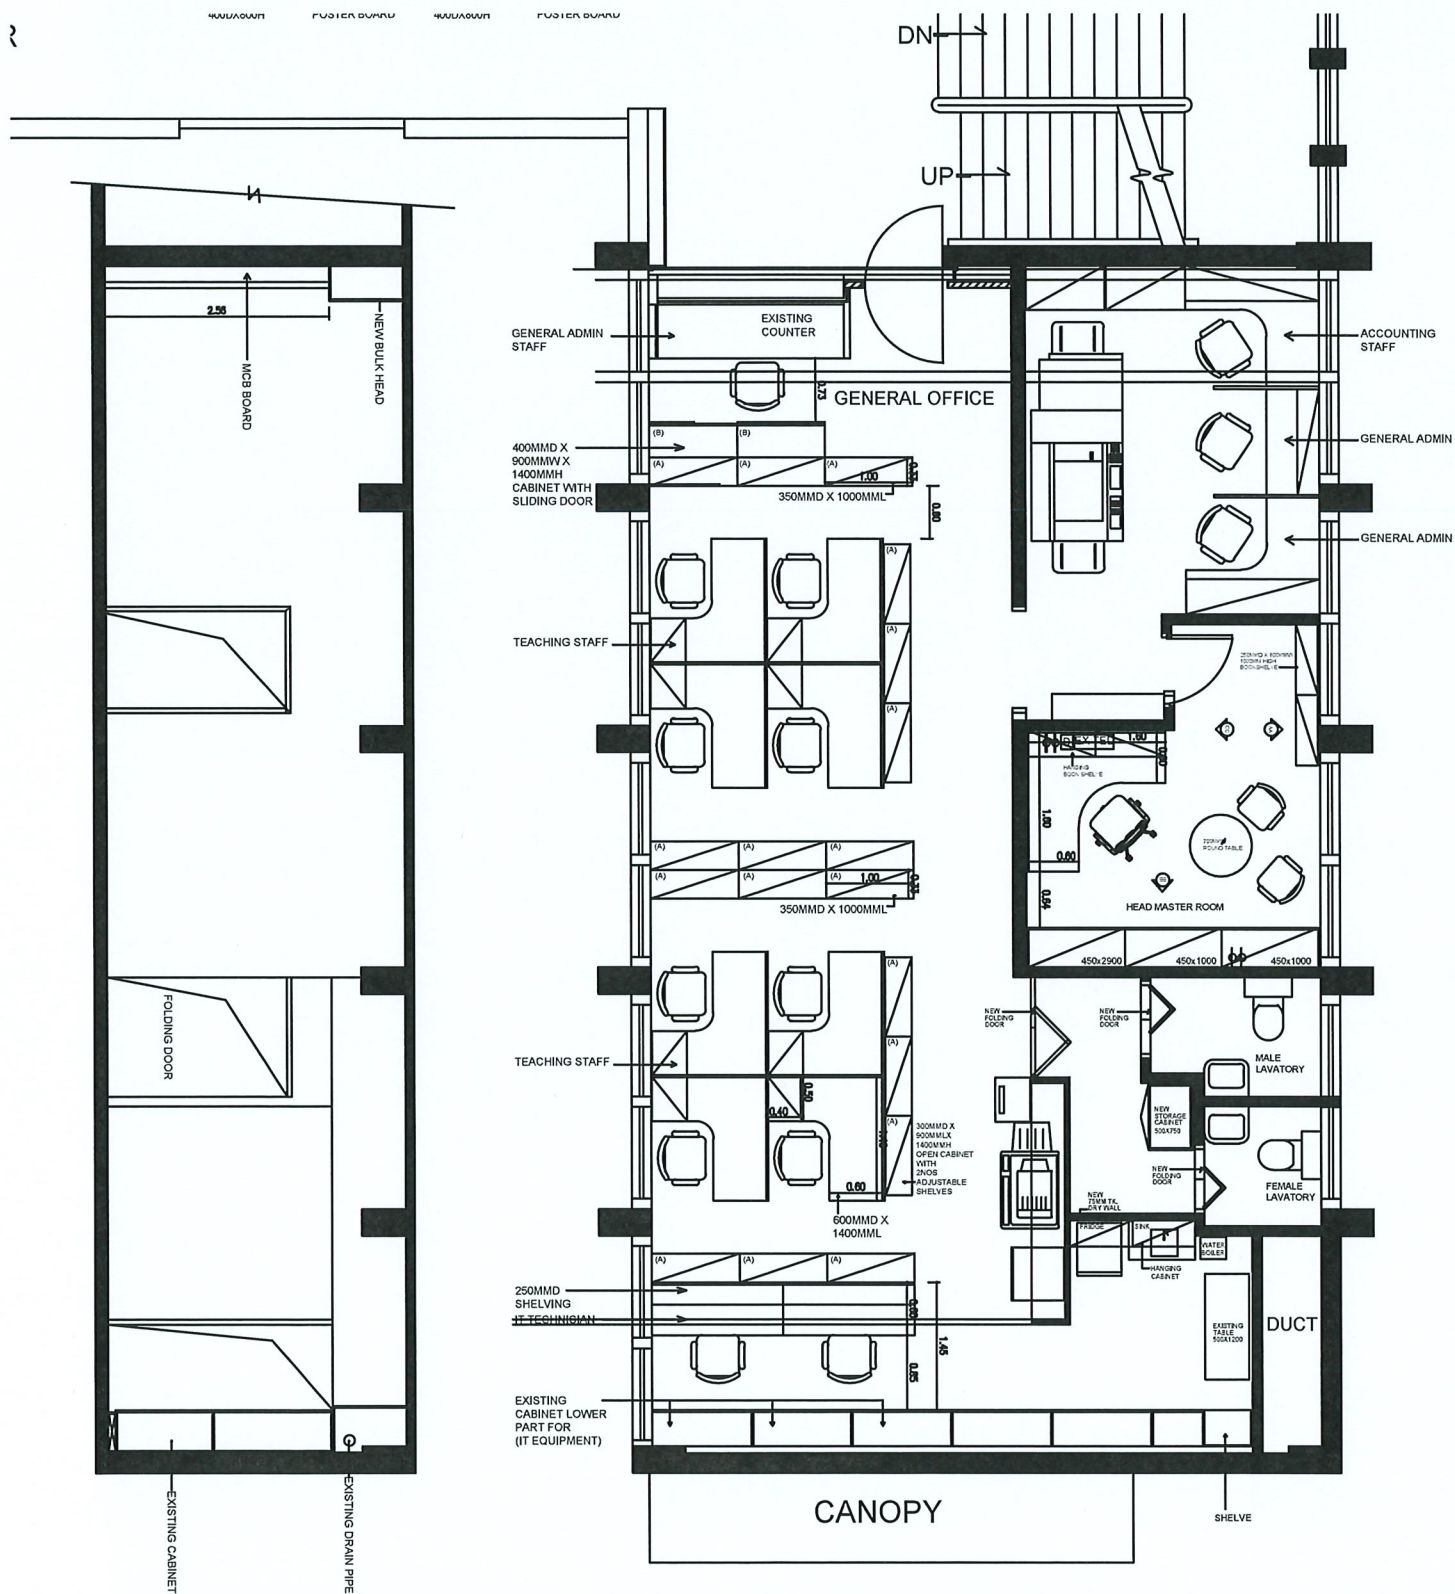

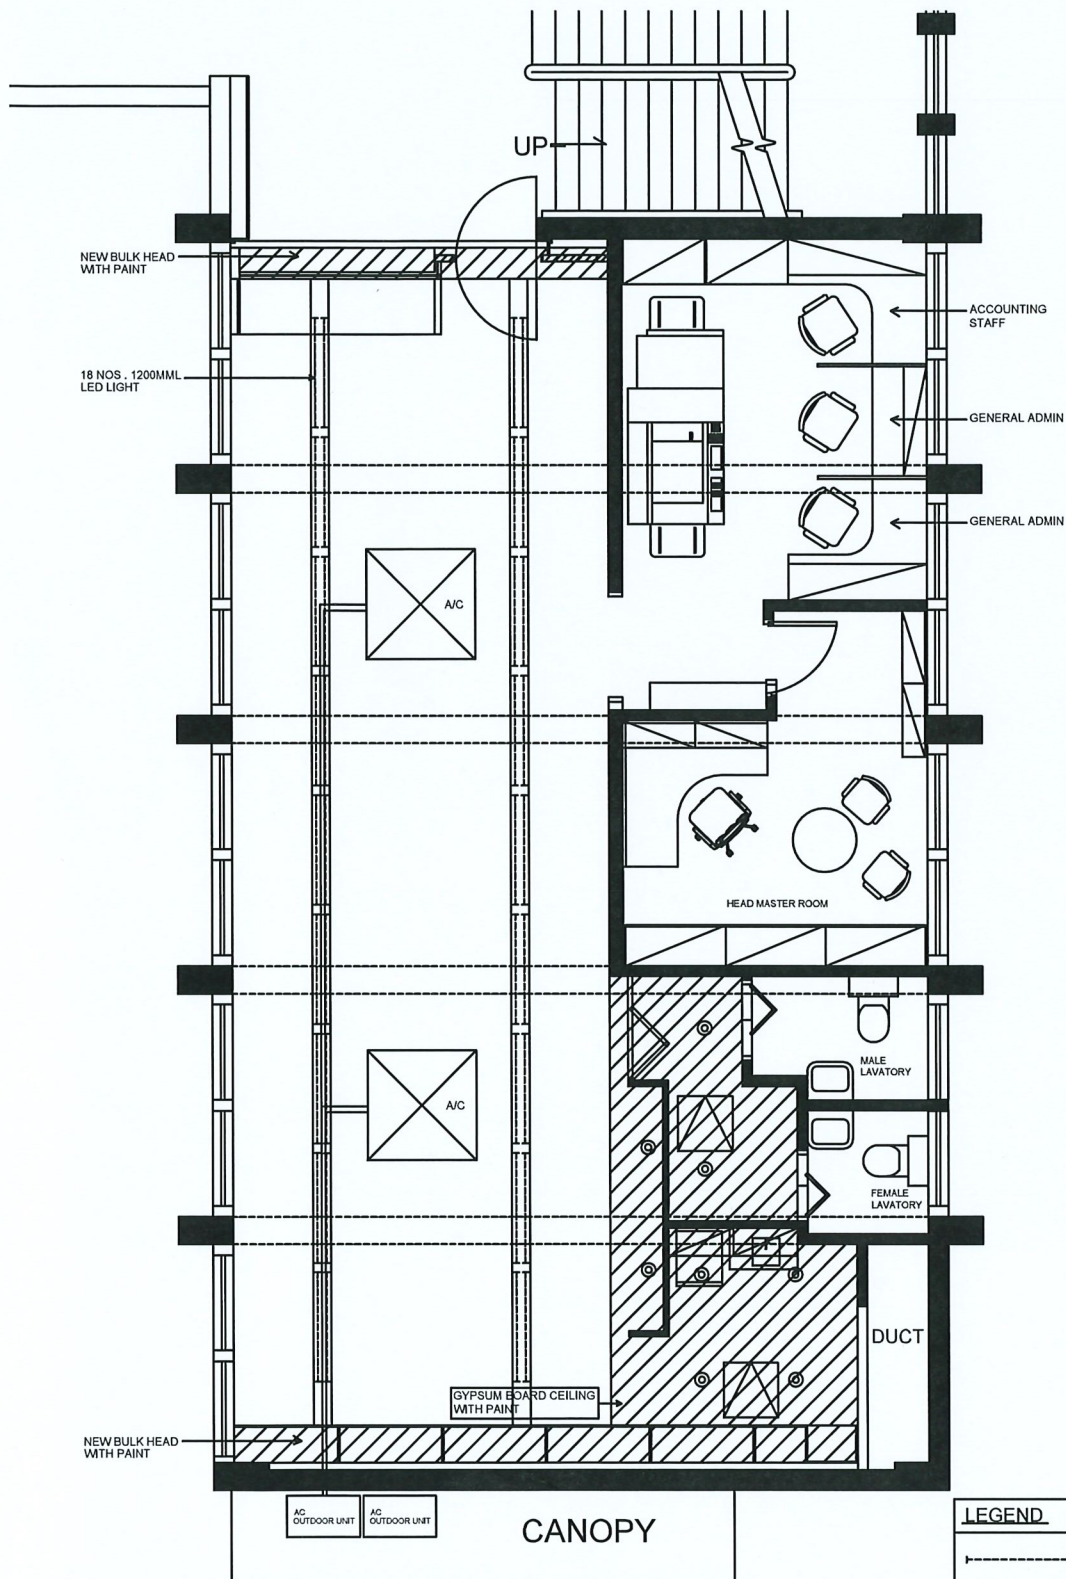


LEGEND	
	1200MML LED LIGHT STRIP
	CEILING TYPE SPLIT UNIT AC
	150 DIA RECESS LED DOWN LIGHT
	600 X 600 INSPECTION ACCESS DOOR

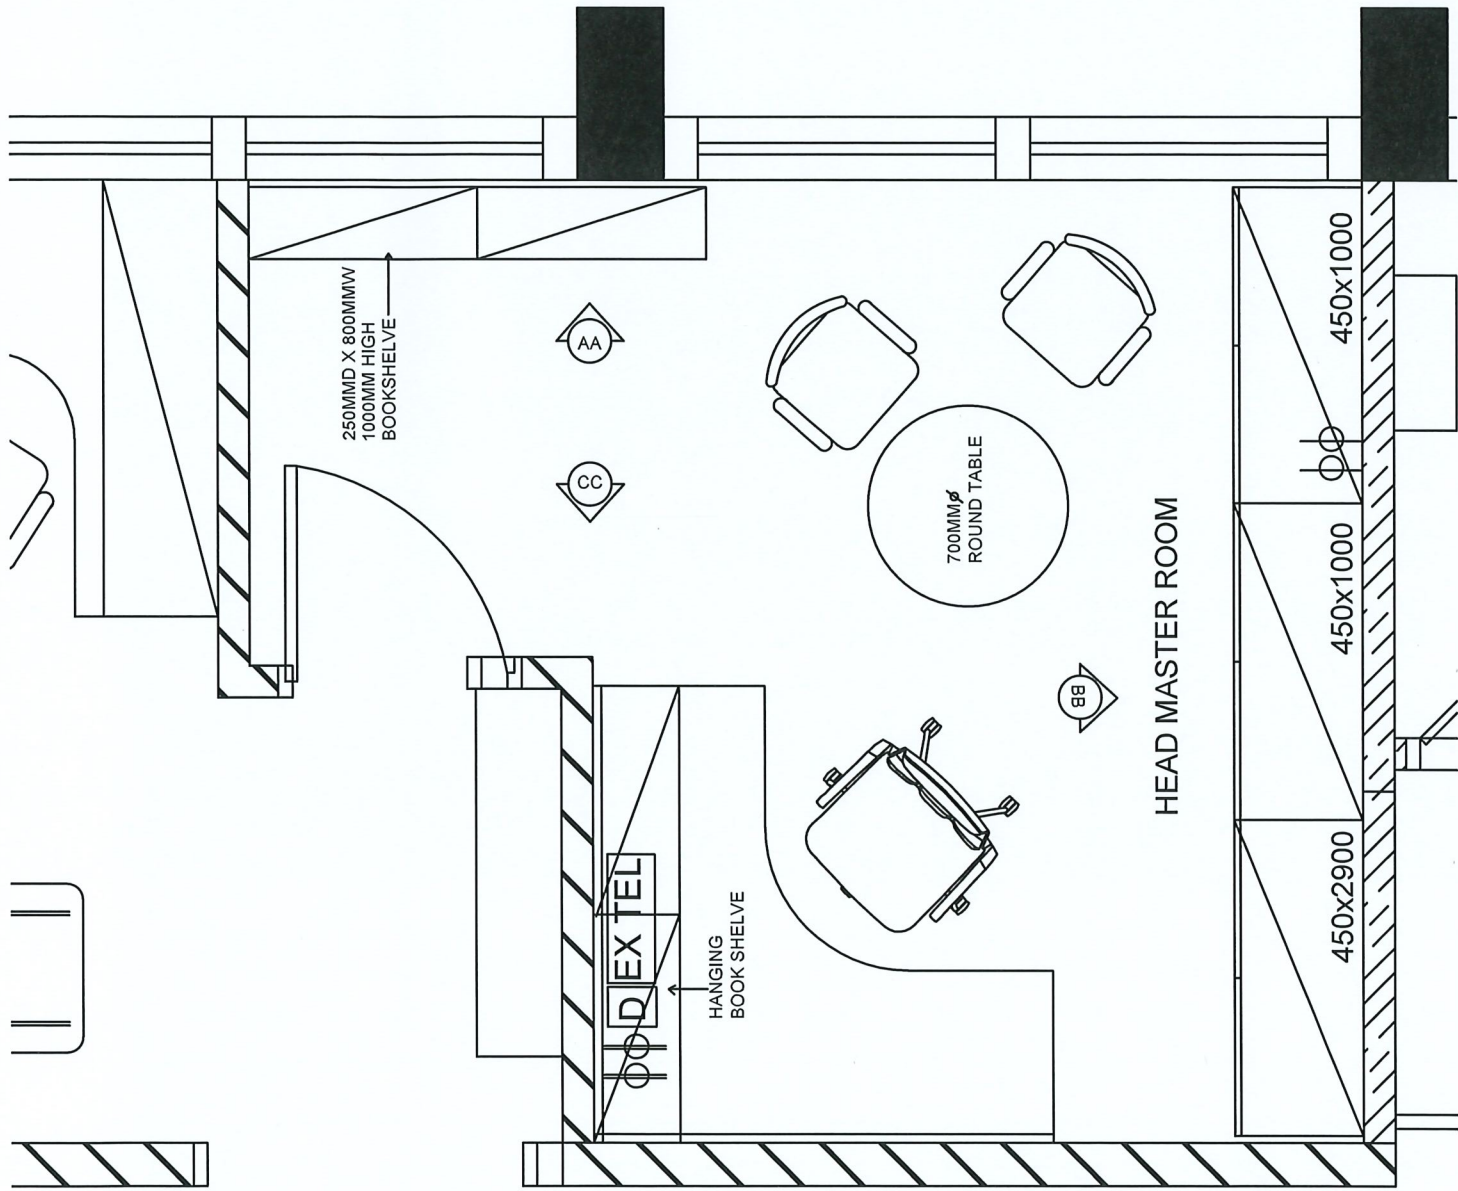


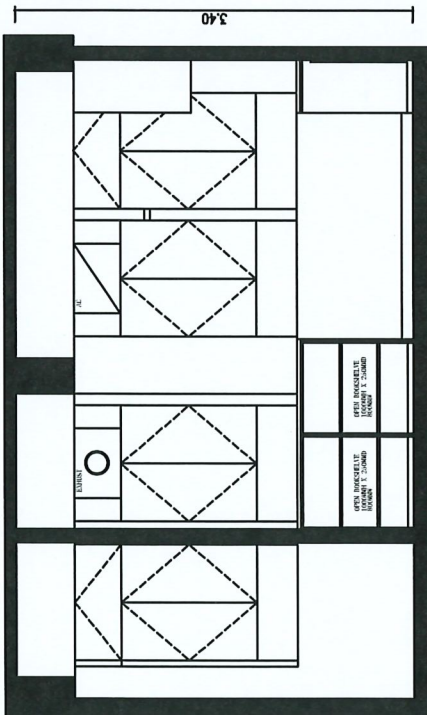

ELEVATION AA

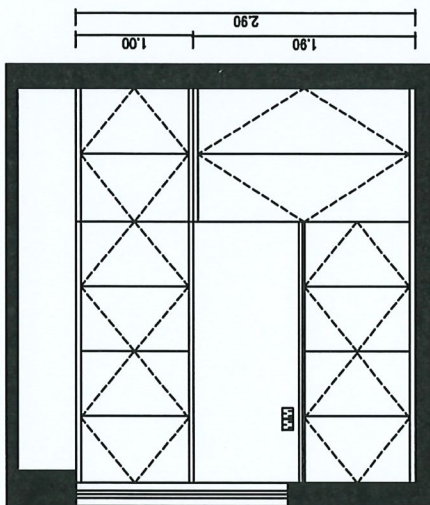

ELEVATION BB

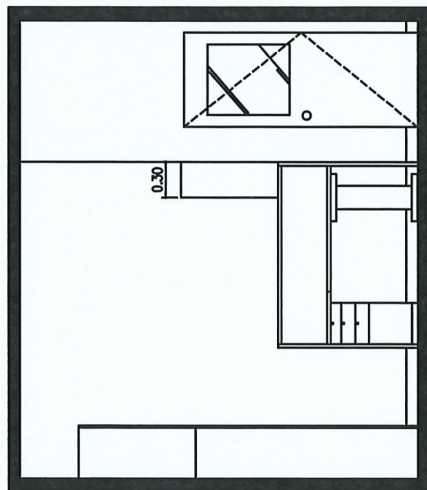

ELEVATION CC




四层

层高可调

开放式书柜

高119*宽85*深35(cm)

4层【开放款】长85宽35高119

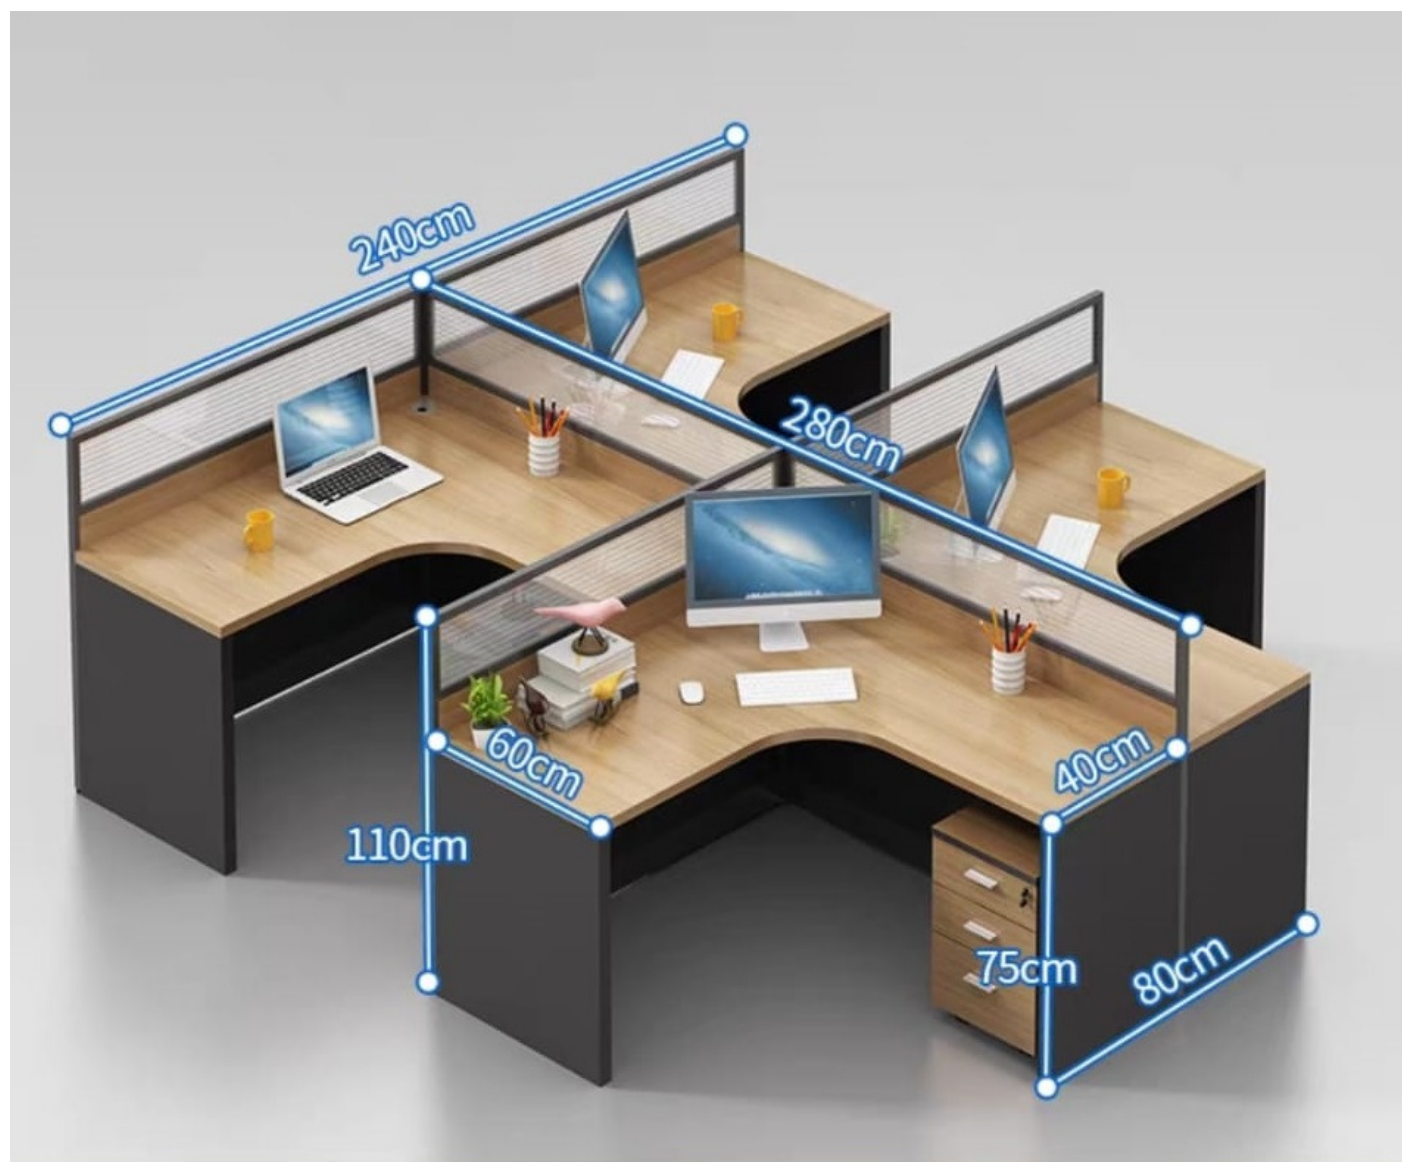

出字型四人位含柜

尺寸：280(长)*240(宽)*110(高) CM

出字型四人位含柜不含椅



出字型四人位含柜

十字型四人位含柜不含椅